

## **Beratungsvorlage zu TOP 7**

**Beratung und Beschlussfassung über den Bauantrag zum Umbau und zur Erweiterung eines Mehrfamilienwohnhauses, Herrgasse 34, Flst.Nr. 356/1**

Gremium	<b>Gemeinderat</b>
Sitzung	<b>Öffentlich</b>
Sitzungstag	27.04.2016
AZ	632.2
Bearbeiter	BM Rees

### **I. Allgemeine Bemerkungen**

Das geplante Bauvorhaben liegt im Bebauungsplan „Gaisbühl-Untere Tormatten (Herrgasse)“, 5. Änderung. Das Bauvorhaben hält die Festsetzungen des Bebauungsplans ein.

### **II. Beschlussvorschlag**

Der Gemeinderat stimmt dem Bauantrag zu.


Anlage:  
Bauantragsunterlagen

Gemeinde: Sölden  
 Gemarkung: Sölden  
 Flurstück Nr.: 356/1

# Lageplan

## § 4 LBOVVO Baden-Württemberg

BEB.-PLAN "GAISBÜHL - UNTERE TORMATTEN (HERRGASSE)

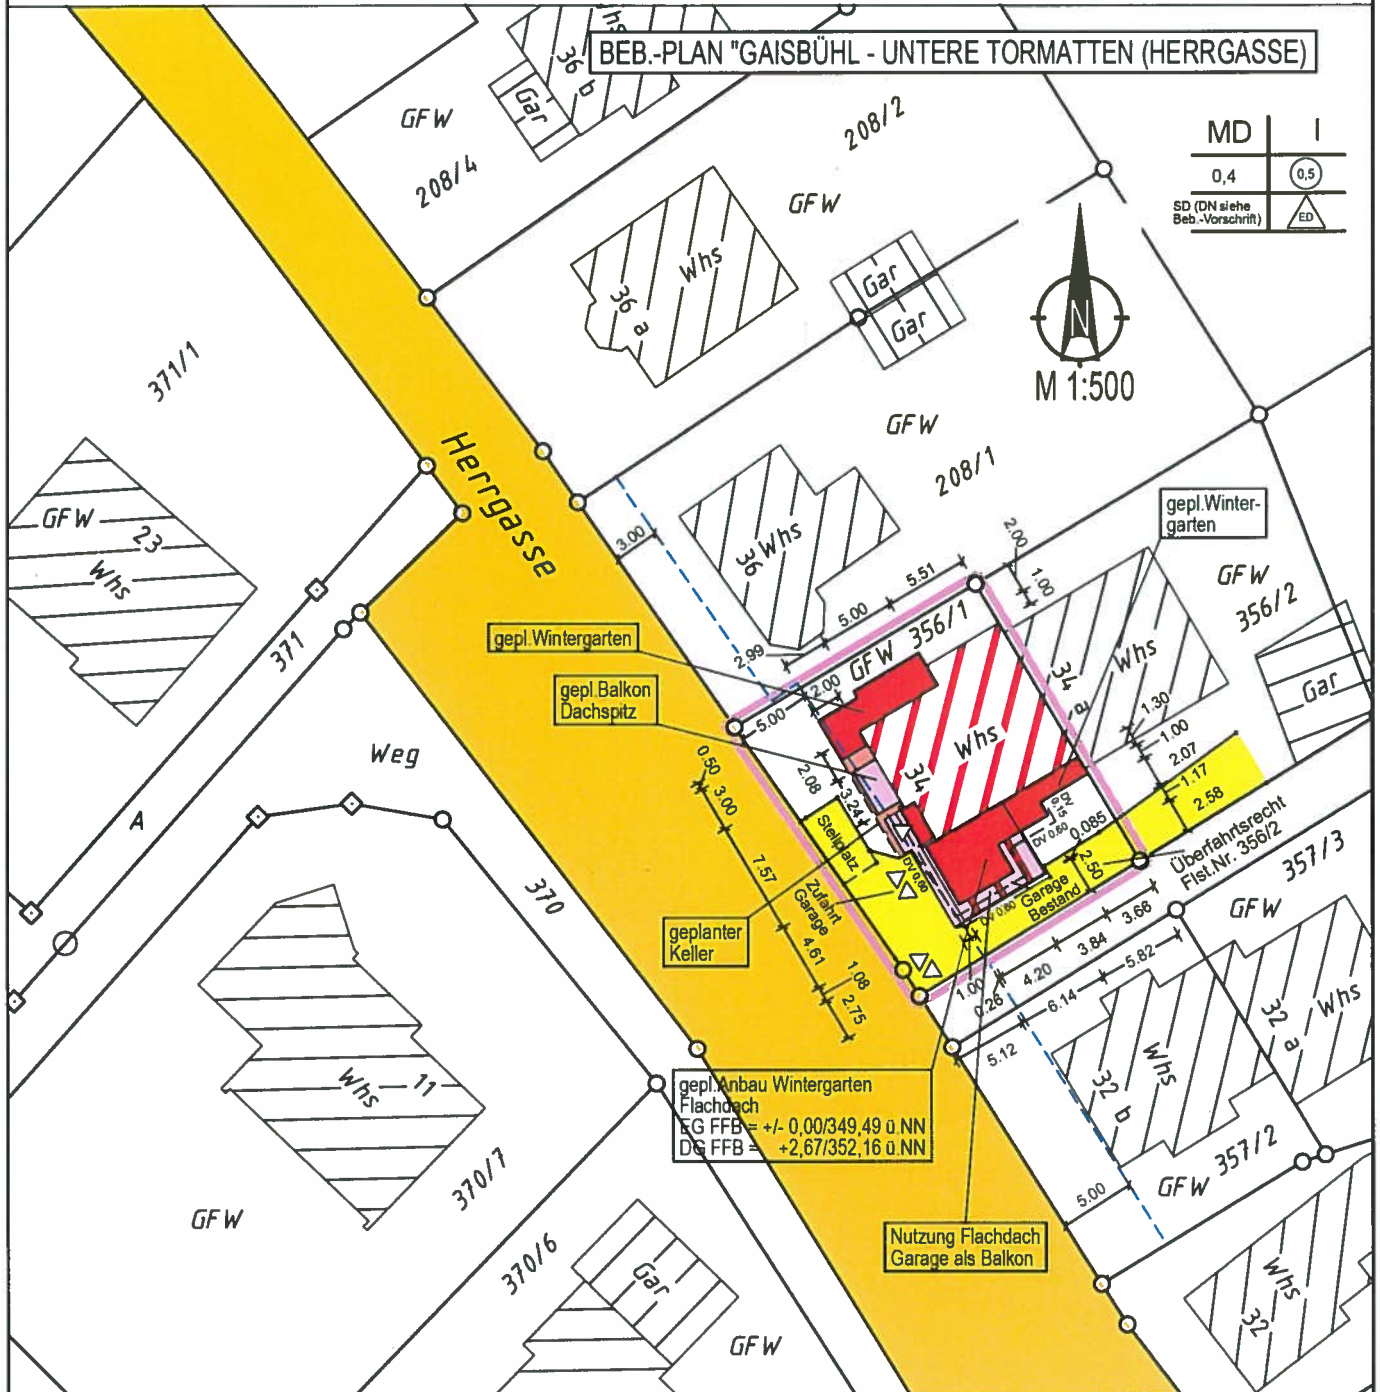

MD	I
0,4	0,5
SD (DN siehe Beb.-Vorschrift)	ED




**ASAL + PFAFF**  
 Sachverständige LBOVVO § 5 (3)

Heimatstraße 12  
 Postfach 1210, 79245 Merzhausen  
 Telefon 0761-4097910 Fax 4097916

Maßstab 1 : 500

Auszug aus dem Liegenschaftskataster und  
 Einzeichnungen nach § 5 Abs. 4 LBOVVO.  
 Gefertigt: Merzhausen, den 14.01.2016


Planverfasser: (§ 4 Abs. 3 LBO)

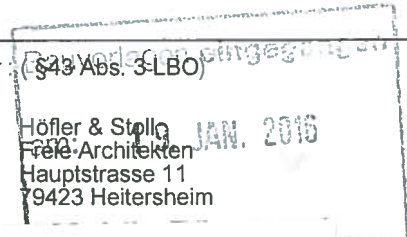


Höfler & Stoll  
 Freie Architekten  
 Hauptstraße 11  
 79423 Heitersheim

Der Sachverständige (§ 5 Abs. 2 LBOVVO)

Bauherr:

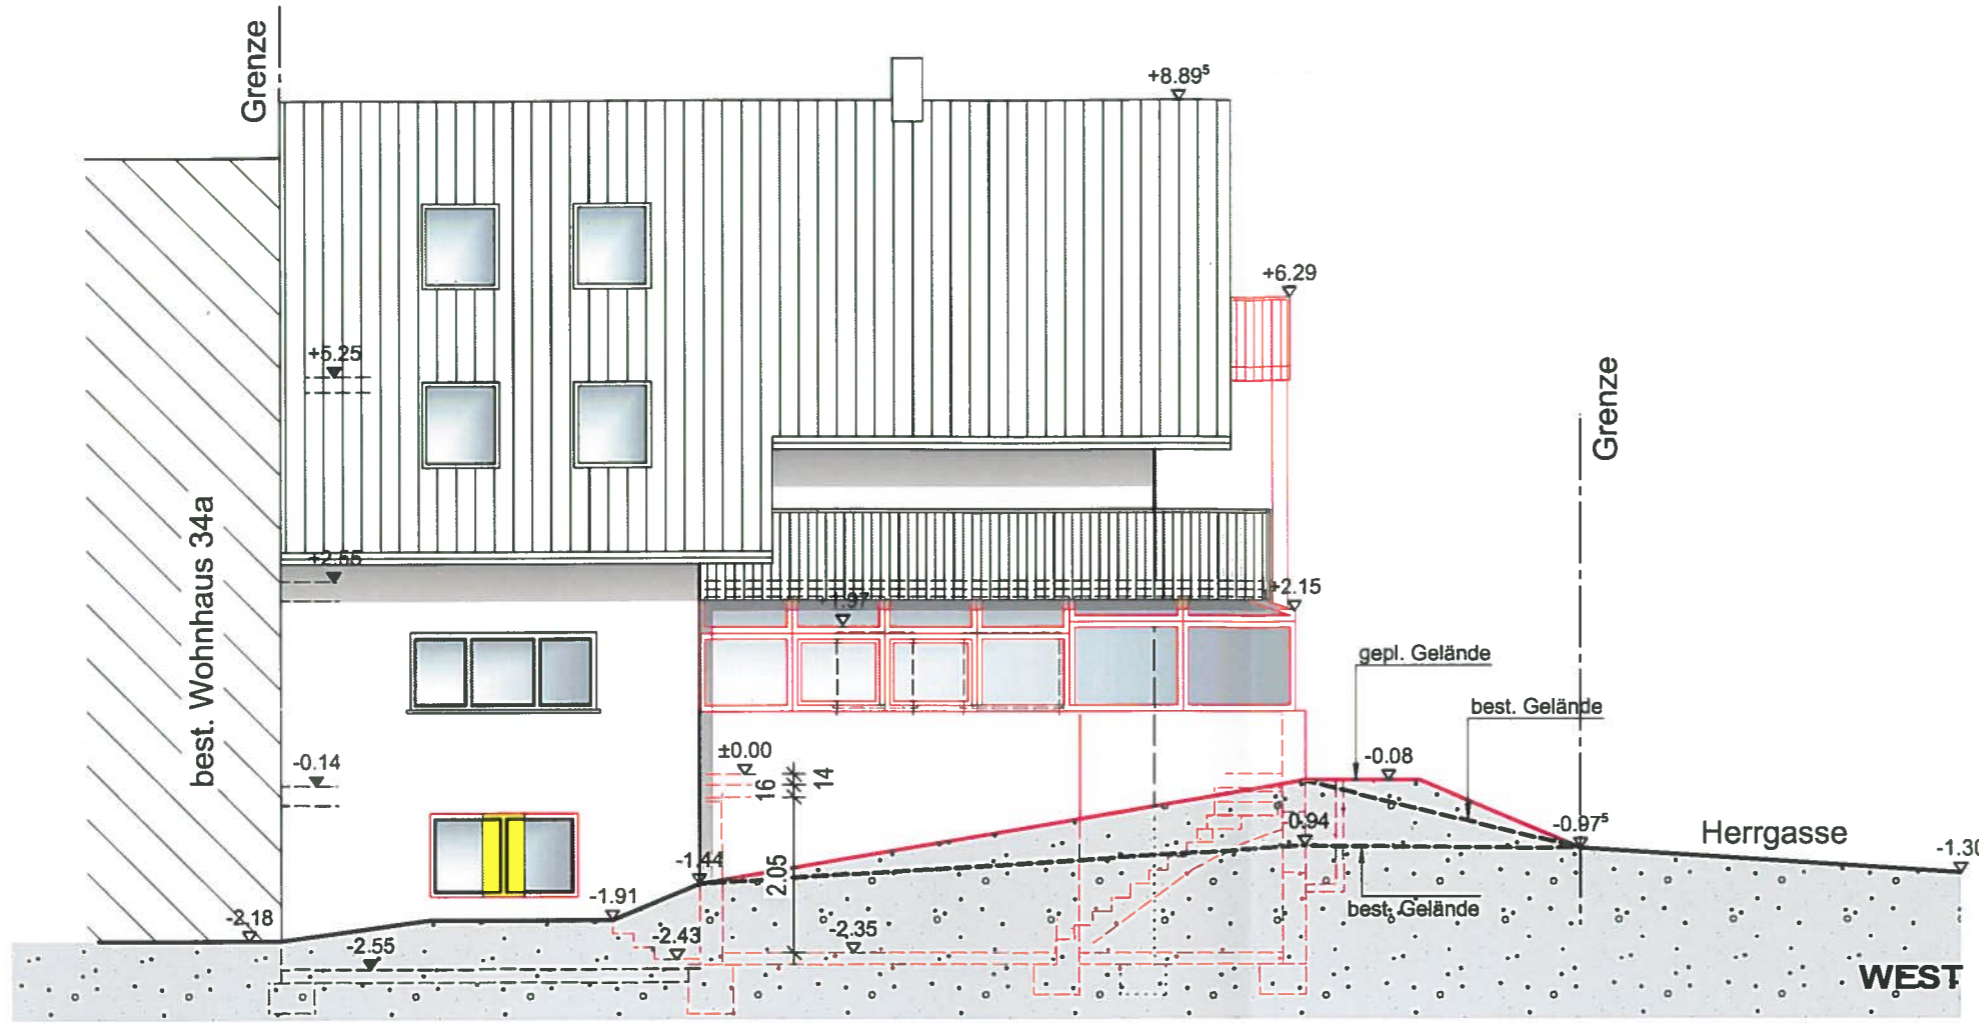

Bauvorlagen eingegangen  
 am: 14. JAN. 2016

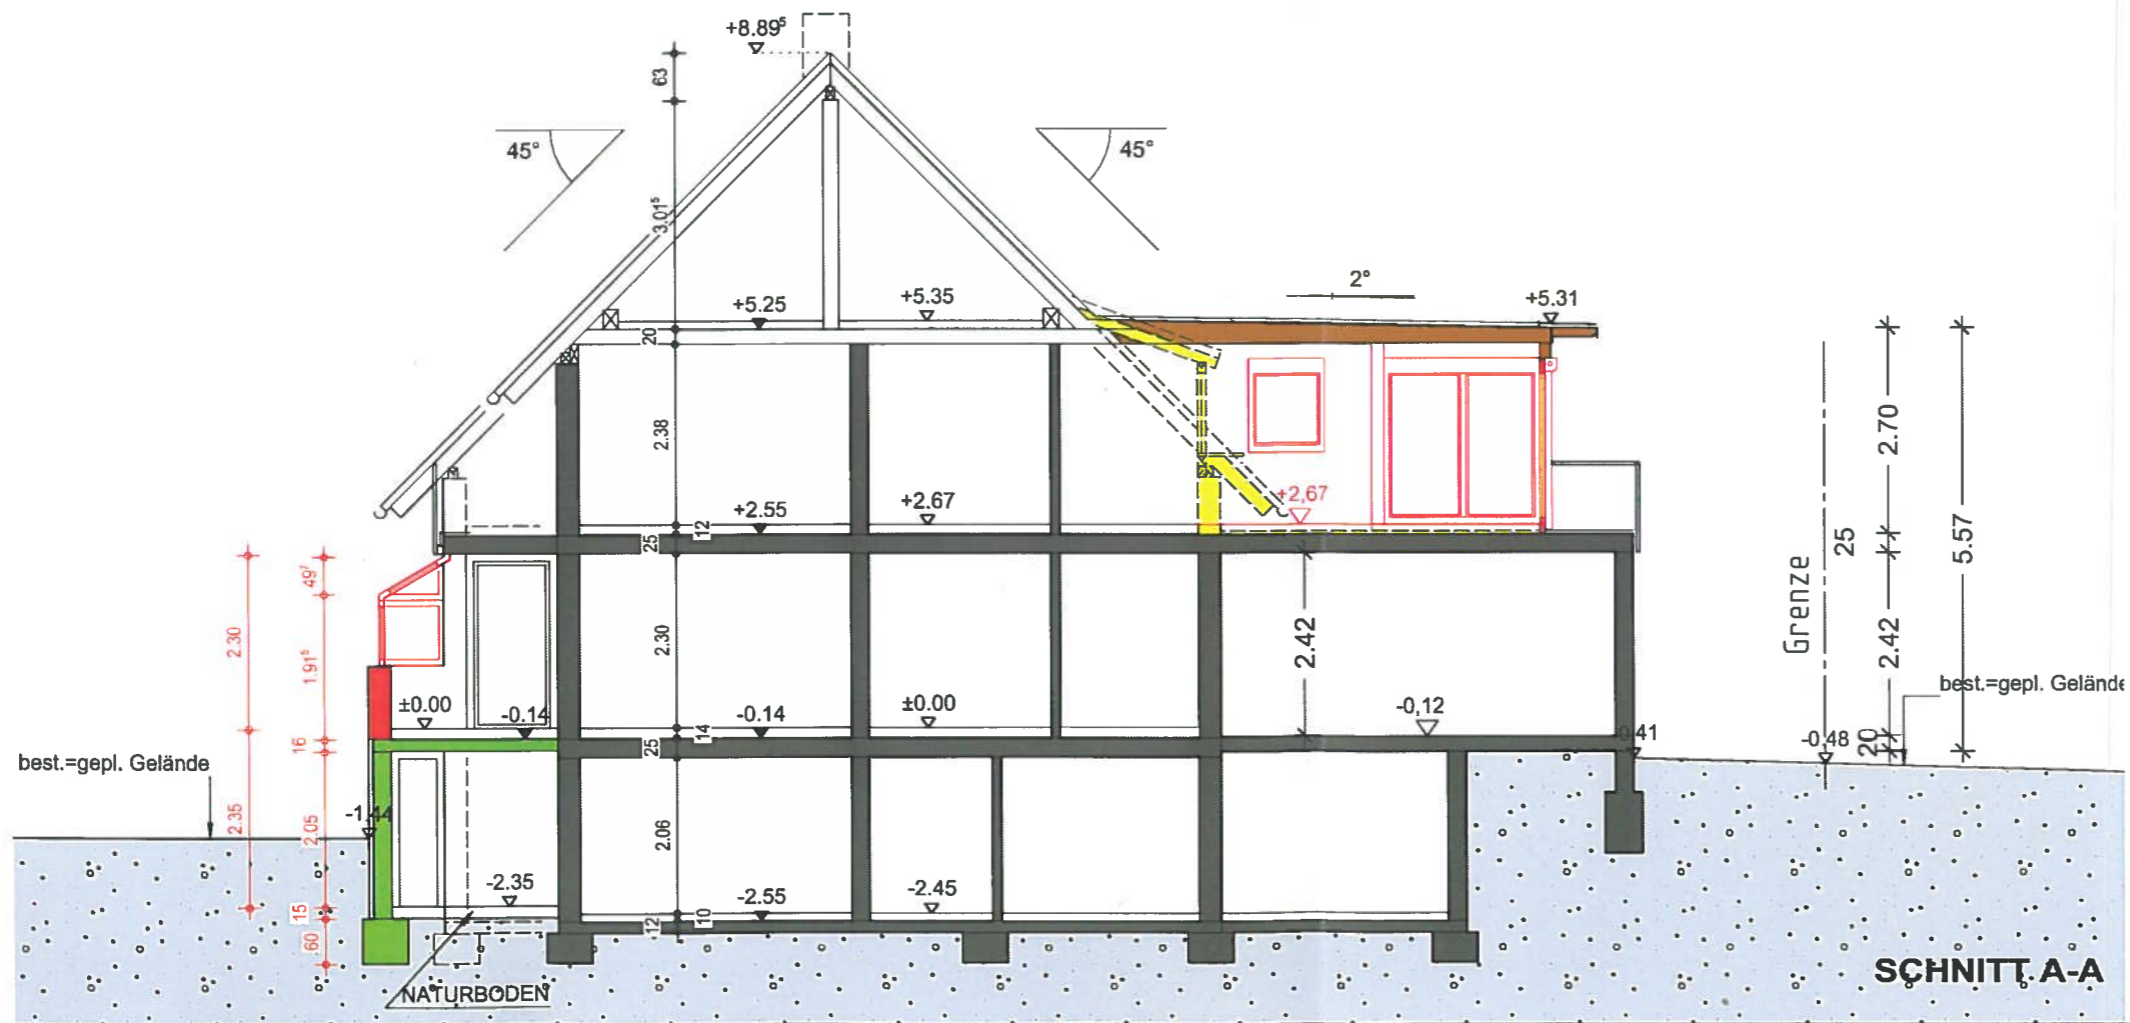

# BAUANTRAG

PROJEKT NR. 2015-22  
 BAUHERRSCHAFT :


BAUVORHABEN :  
 UMBAU UND ERWEITERUNG EINES  
 MEHRFAMILIENWOHNHAUSES  
 FLST. NR. 356/1  
 HERRGASSE 34, 79294 SÖLDEN

**HÖFLER & STOLL**  
 FREIE ARCHITEKTEN  
 HAUPTSTRASSE 1  
 79423 HEITERSHEIM


TEL. 0 76 34 / 51 09 - 0  
 FAX 0 76 34 / 51 09 - 33  
 Email info@hoefer-stoll.de  
 Internet www.hoefer-stoll.de

SCHNITT A-A + ANSICHT WEST  
 PLAN NR. 4-05 M. 1 : 100

INDEX	DATUM	ÄNDERUNGEN/ERGÄNZUNGEN	UR
-	30.04.2015	BAUANTRAG	UR
-	14.01.2016	ÄND. UND ERG. BAUANTRAG	KT

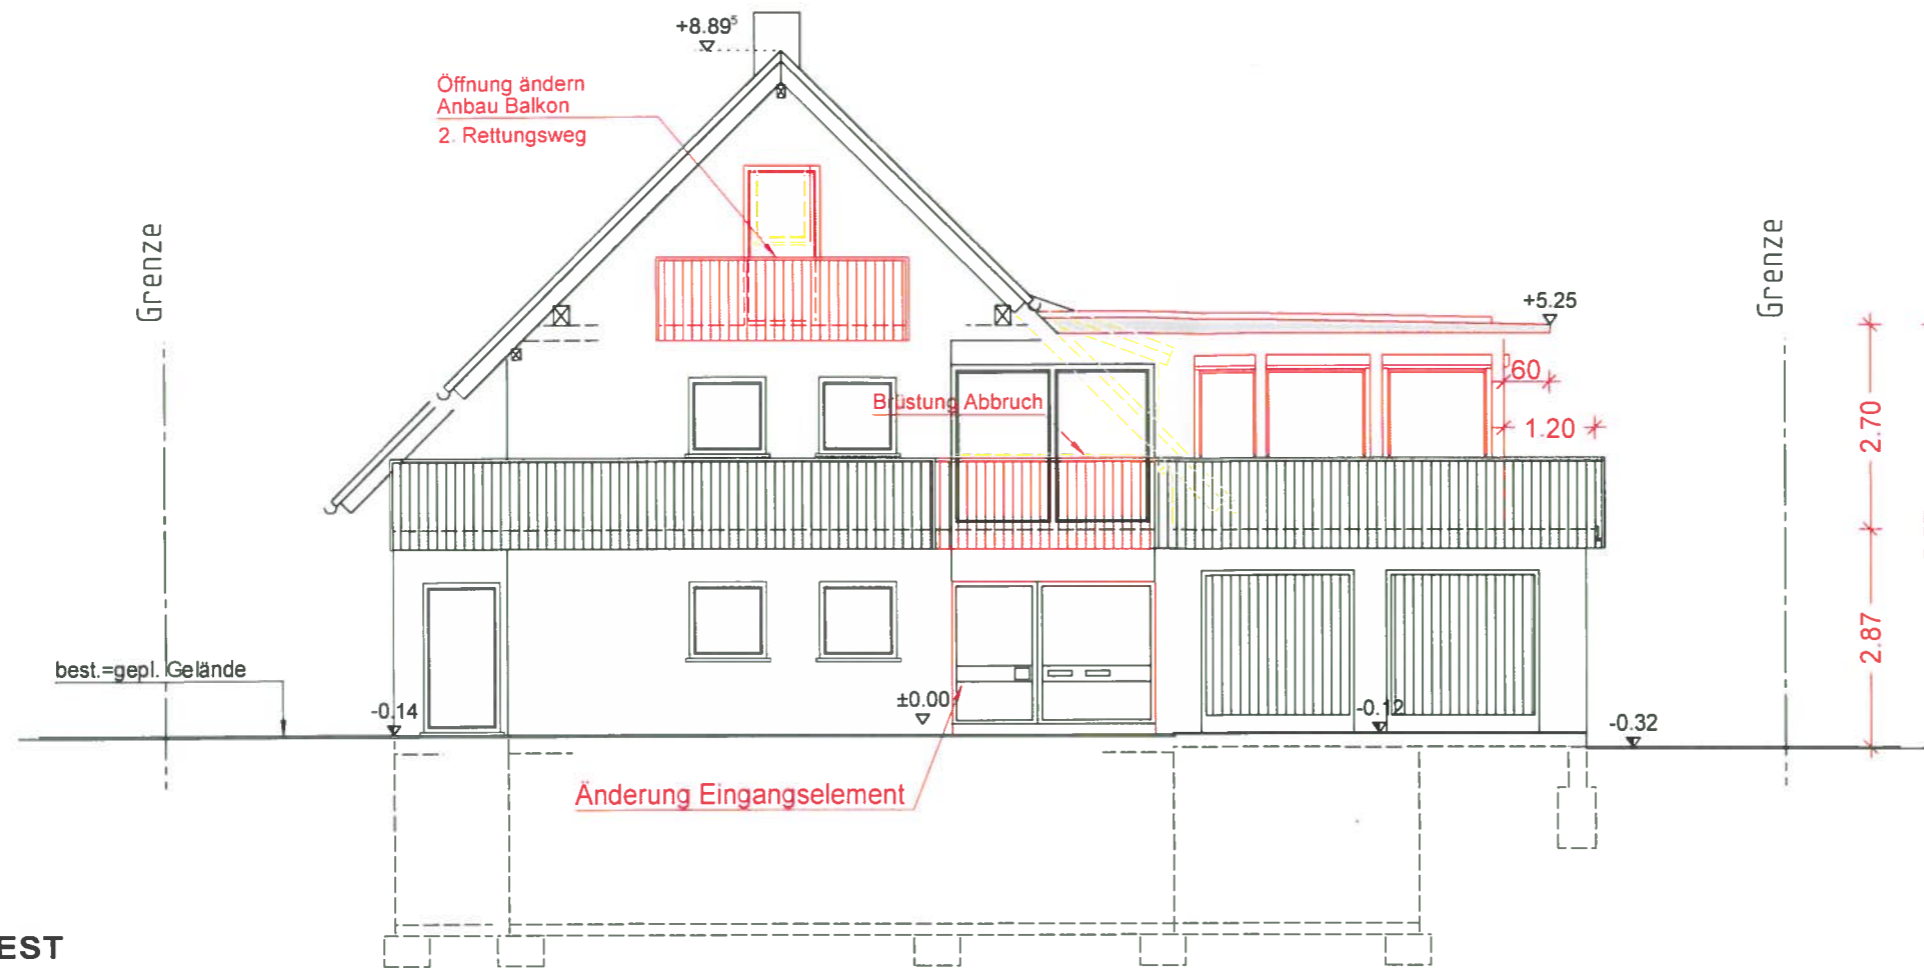

SÜDWEST

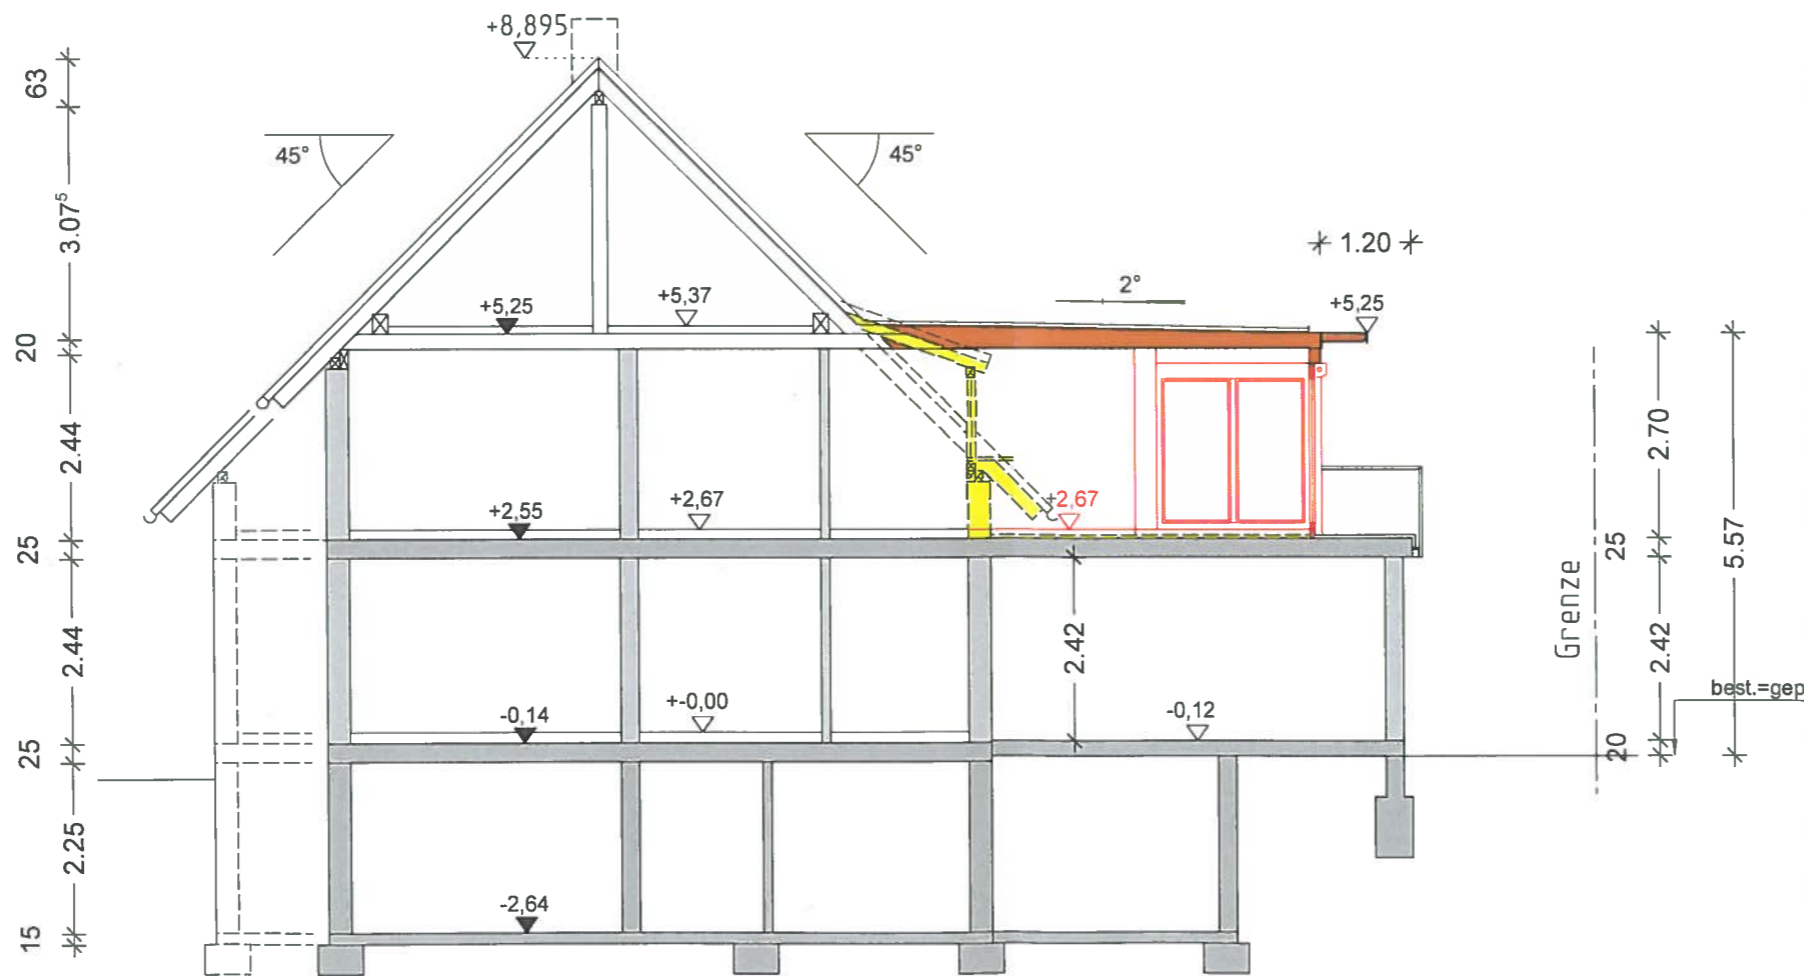

SCHNITT A-A

# BAUANTRAG

PROJEKT NR. 2015-22

BAUHERRSCHAFT :

BAUVORHABEN :  
 SANIERUNG EINES BESTEHENDEN WOHNHAUSES  
 ANBAU EINES WINTERGARTENS AUF EINER BEST. GARAGE  
 ANBAU EINES BALKONS  
 FLST. NR. 356/1  
 HERRGASSE 34, 79294 SÖLDEN

**HÖFLER & STOLL**  
 FREIE ARCHITECTEN  
 HAUPTSTRASSE 11  
 79423 HEITERSHEIM

TEL. 0 76 34 / 51 09 - 0  
 FAX 0 76 34 / 51 09 - 33  
 Email info@hoefer-stoll.de  
 Internet www.hoefer-stoll.de

SCHNITT A-A / SÜDWEST  
 PLAN NR. 4-05 M. 1 : 100

INDEX	DATUM	ÄNDERUNGEN/ERGÄNZUNGEN	UR
---	30.04.2015	BAUANTRAG	UR