


# Nutzungsschablone

MD	FH=10,50m
0,6	TH=4,50m
Siehe örtliche Bauvorschrift	Siehe Planeinschrieb


## Ergänzung Legende:

● ● ● Bereich ohne Ein- und Ausfahrt

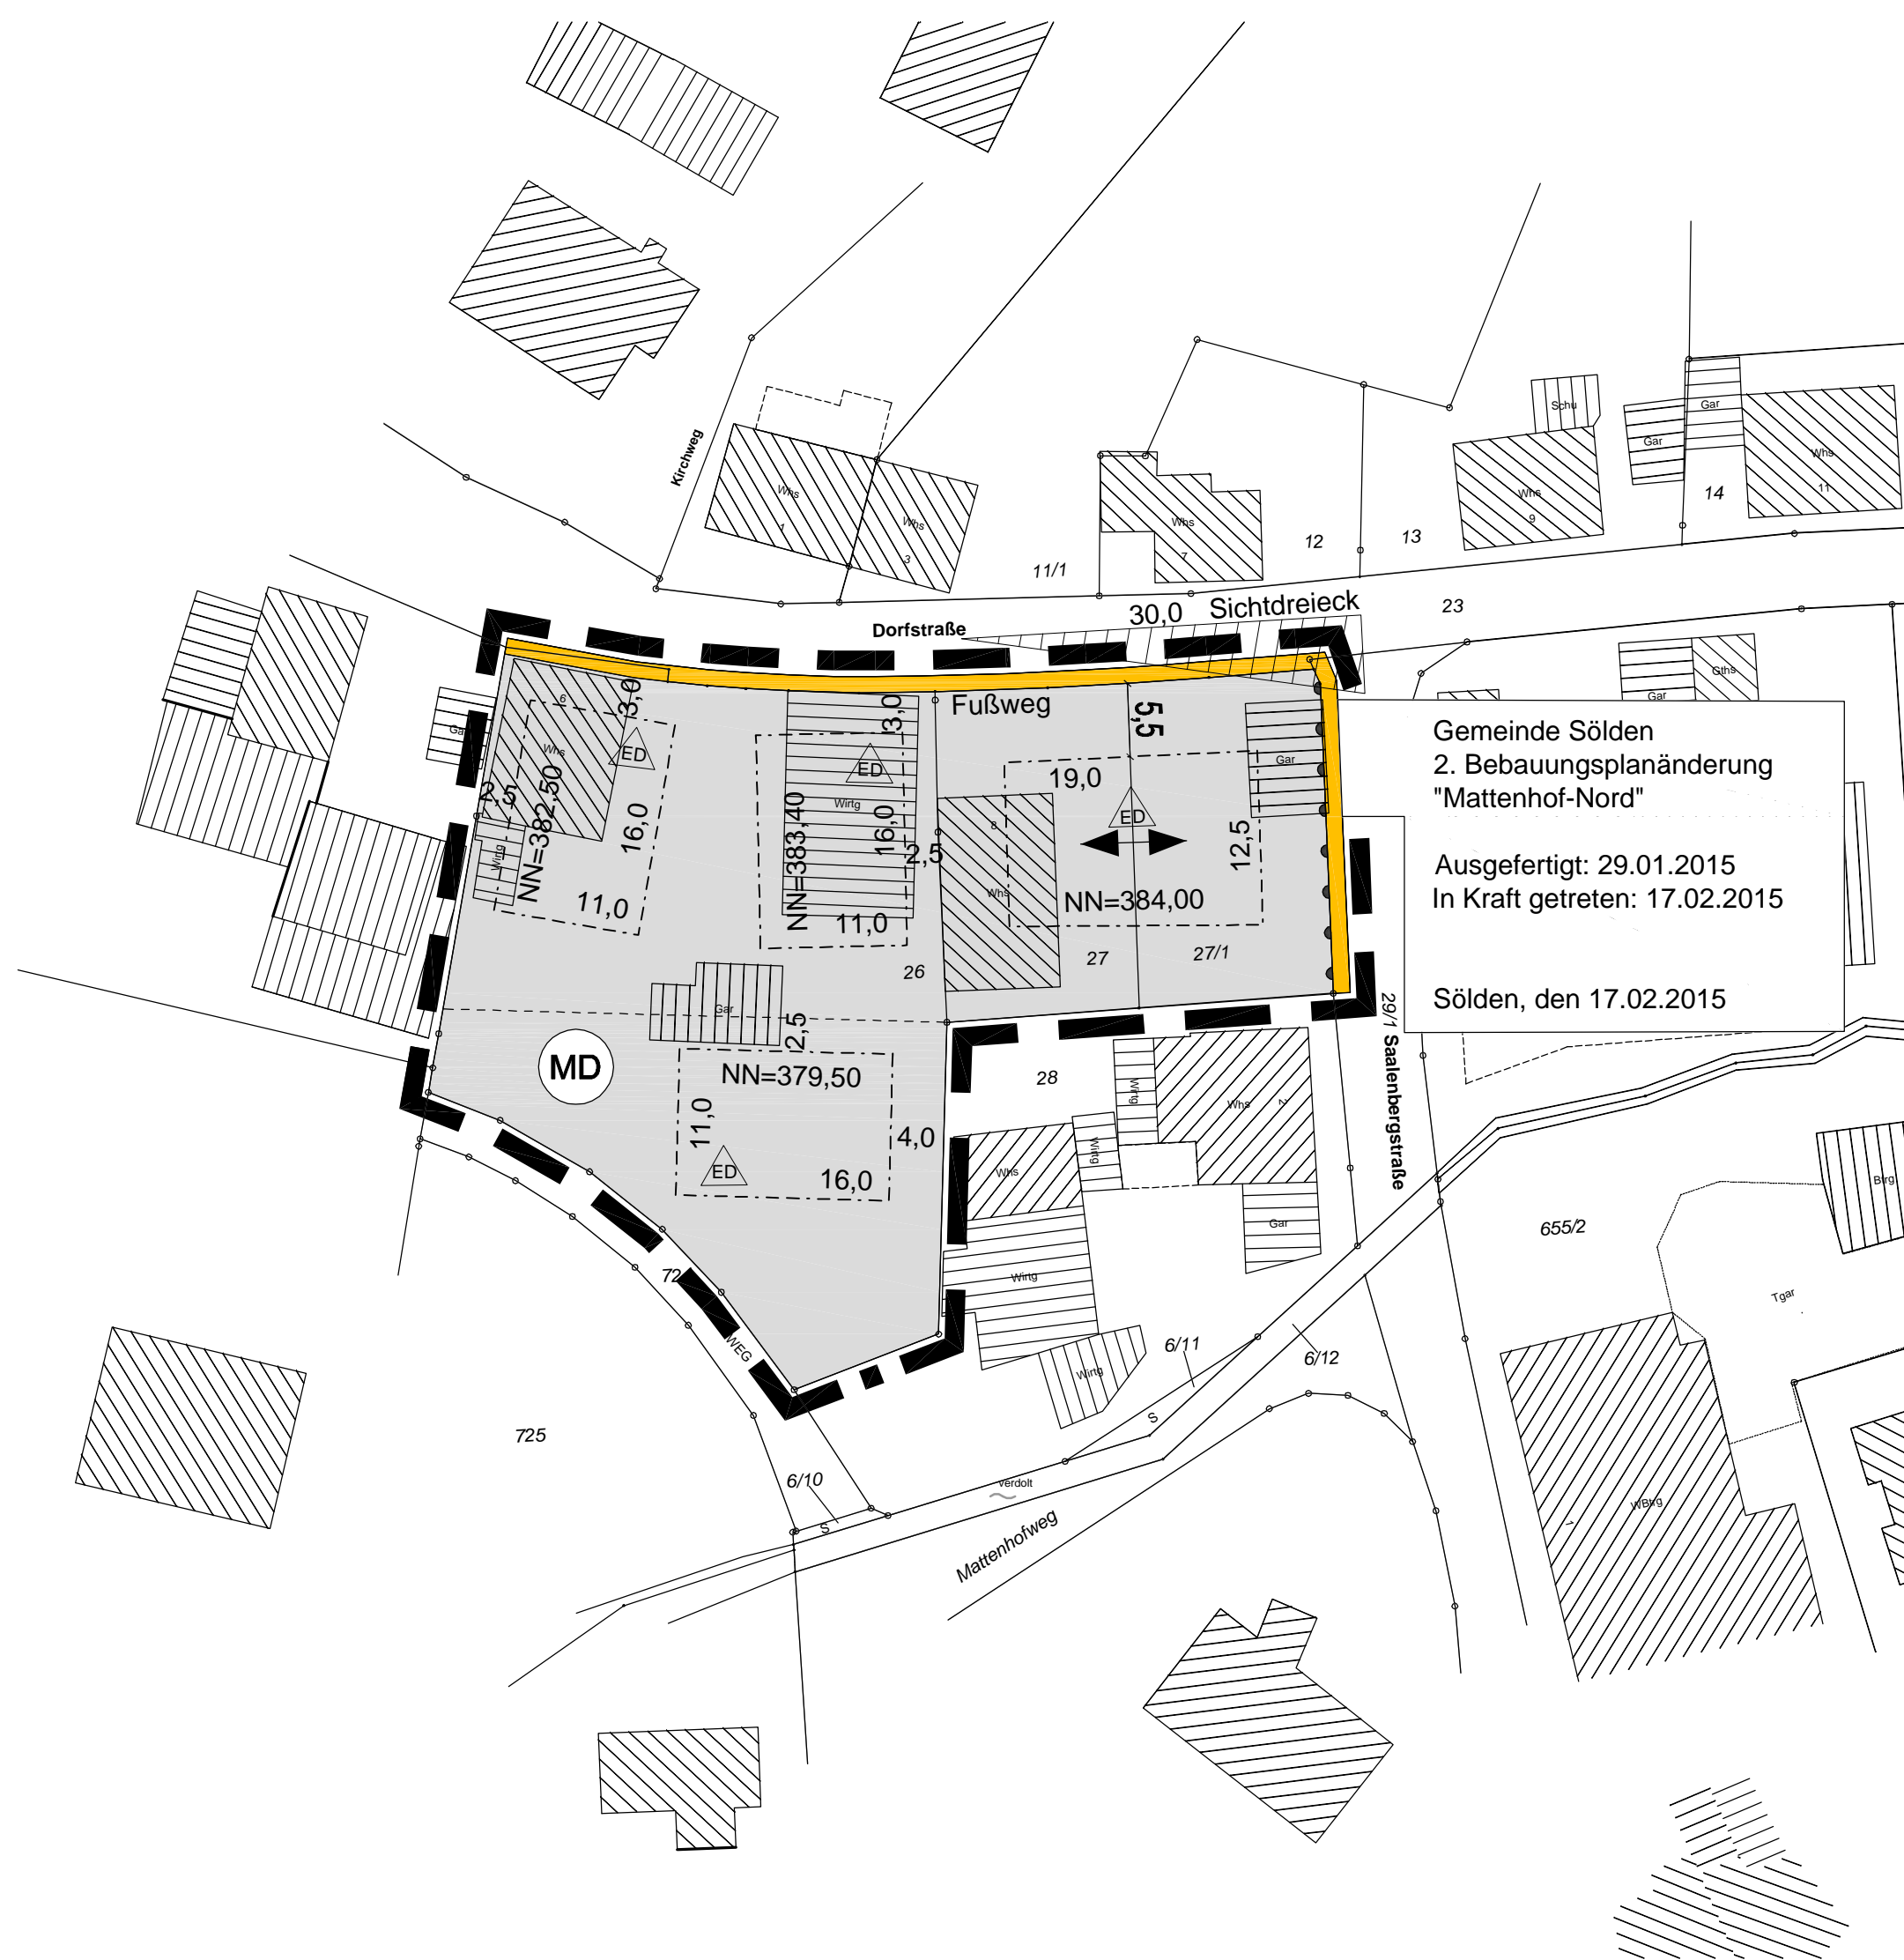

Gemeinde Sölden  
 2. Bebauungsplanänderung  
 "Mattenhof-Nord"  
 Ausgefertigt: 29.01.2015  
 In Kraft getreten: 17.02.2015  
 Sölden, den 17.02.2015

Gemeinde Sölden  
 2. Bebauungsplanänderung  
 "Mattenhof-Nord"  
 Zeichnerischer Teil (Deckblatt)

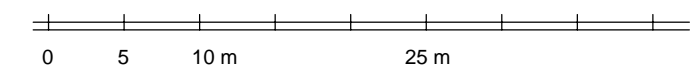

Plandatum: 28.01.2015  
 Bearbeiter: Schill  
 Projekt-Nr: S-14-117  
 M. 1 / 500  
 Im A3-Format



**fsp.stadtplanung**  
 Fahle Stadtplaner Partnerschaft  
 Schwabentorring 12, 79098 Freiburg  
 Fon 0761/36875-0, www.fsp-stadtplanung.de